


2-Zimmer Wohnung Nr. 69

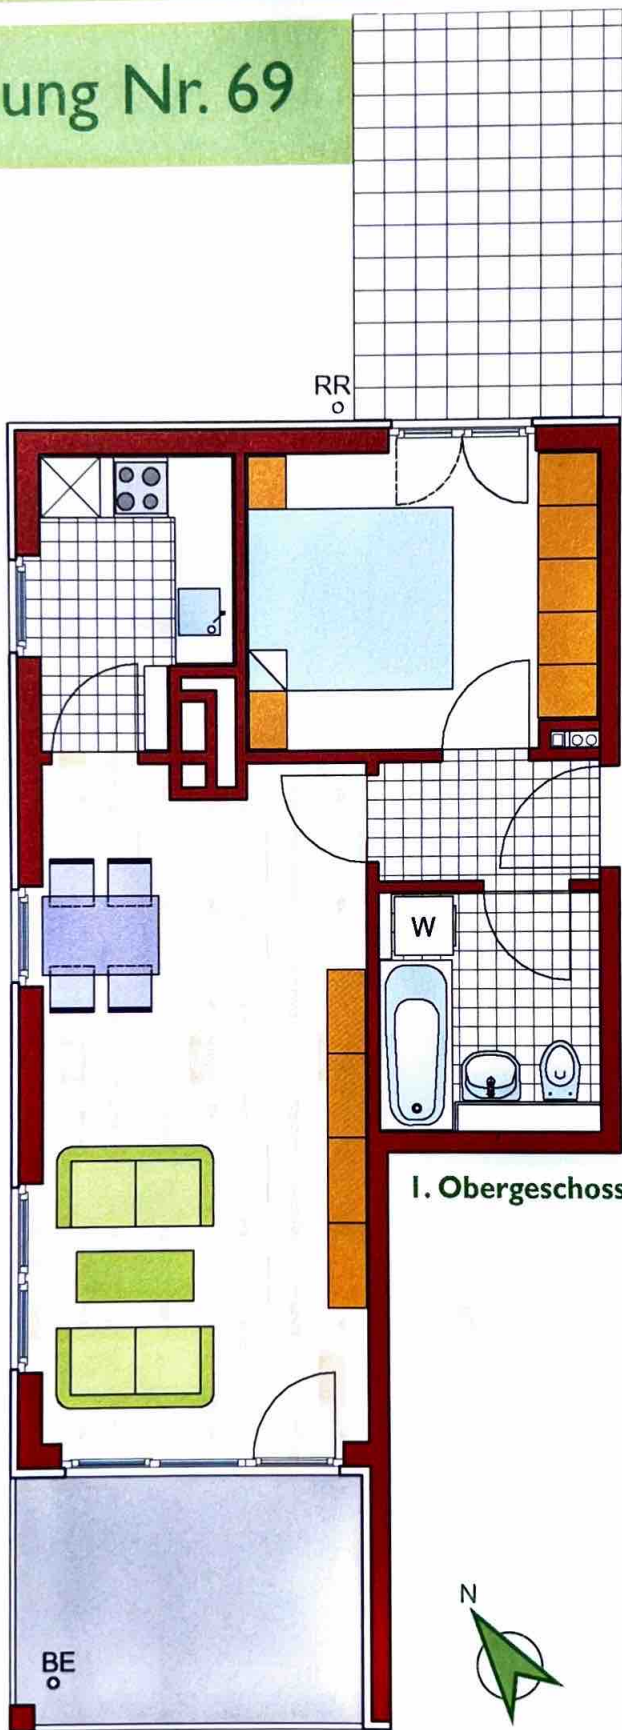

I. Obergeschoss

Wohnfläche / Whg. Nr. 69

Legende

I. Obergeschoss

	Wfl.	nb.Fl.
Wohnen	23,0 m ²	23,0 m ²
Schlafen	10,3 m ²	10,3 m ²
Küche	5,4 m ²	5,4 m ²
Bad	4,9 m ²	4,9 m ²
Flur/Abst.	2,6 m ²	2,6 m ²
Balkon	4,4 m ²	8,8 m ²
Terrasse	5,4 m ²	10,8 m ²
Gesamt	56,0 m²	65,8 m²

Maßstab 1 : 75

- W = Waschmaschinenanschluss
- RR = Regenfallrohr
- BE = Balkontentwässerung

